


ISC³ — implantation bâtiment 19 · plan d'empreinte au sol

Scénario 3 · coordonnées du local à relever sur place · 2 × EPV LECR13-MW-G-8-12-42A (985 × 1200 × 2100 mm, 13 kW eau glacée chacun) · échelle indicative

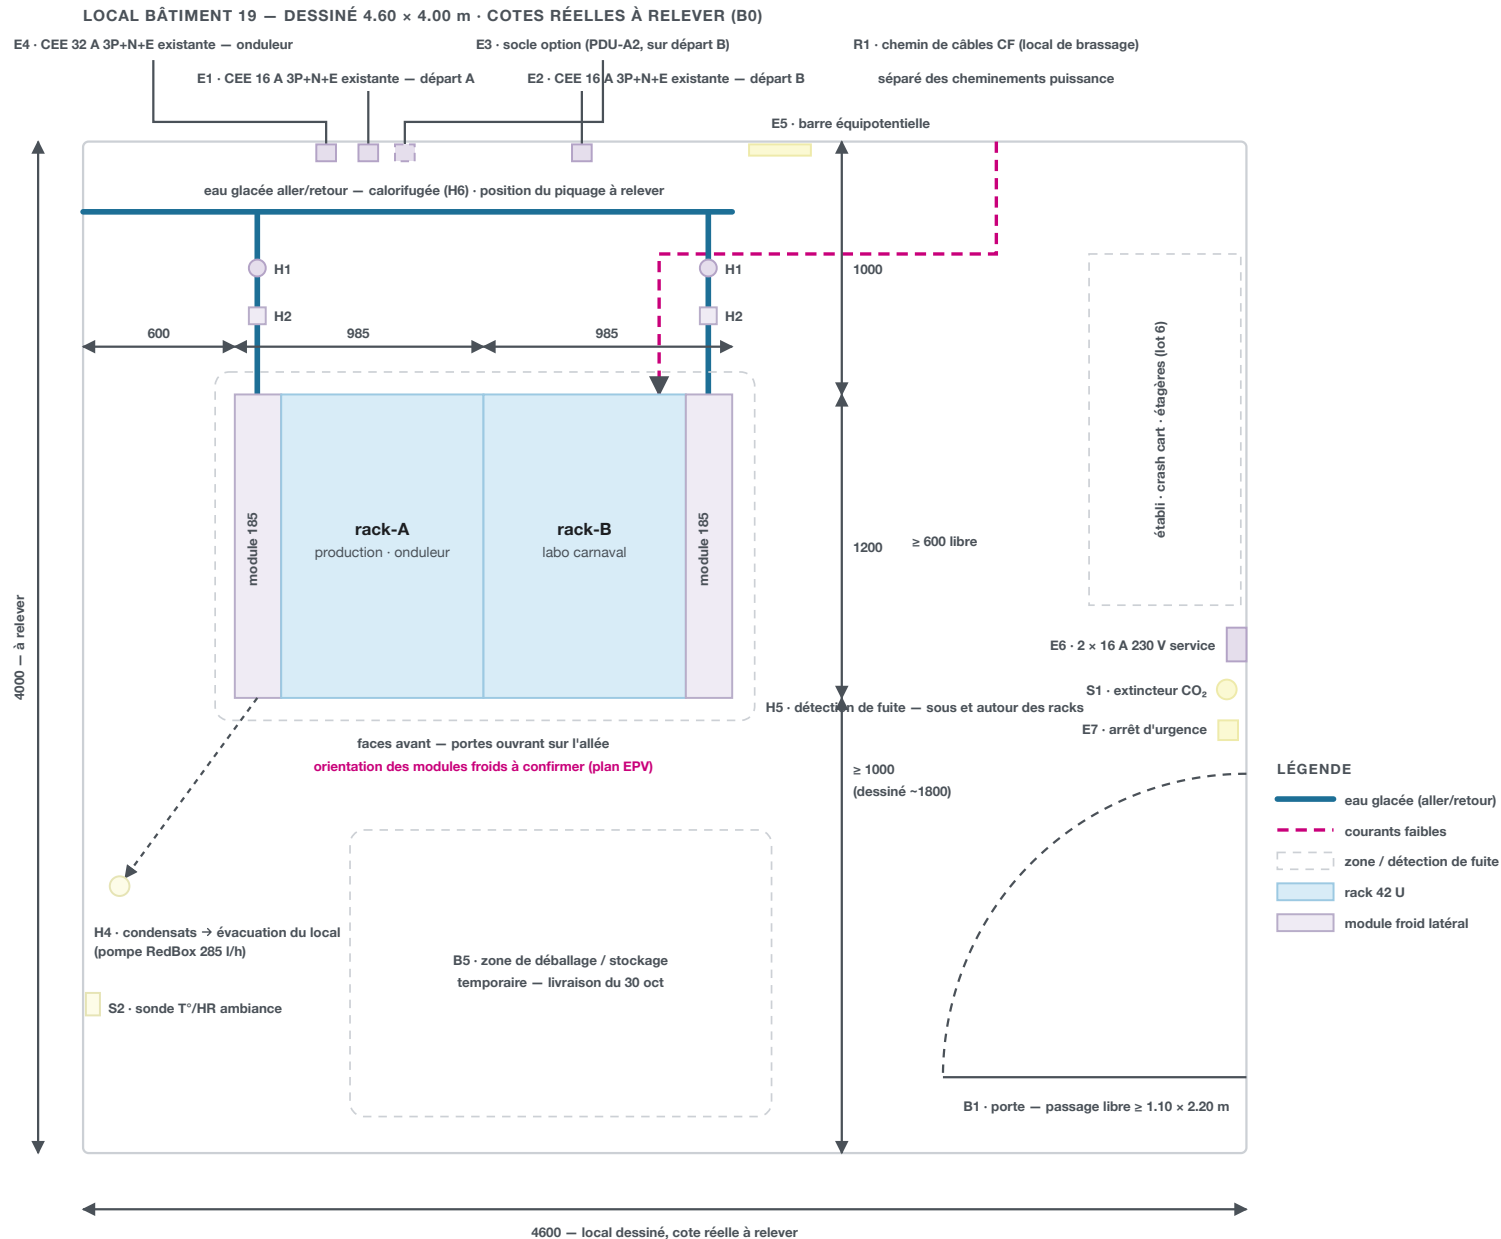

ISC³ — implantation bâtiment 19 · coupe, hauteurs d'installation

Scénario 3 · coupe au droit du rack-A · repères E/H/R/S/B : voir les lots par corps de métier sur la page web

